


PIANTA CON L'INDIVIDUAZIONE DEI SUBALTERNI FUTURI

Pianta Piano Secondo

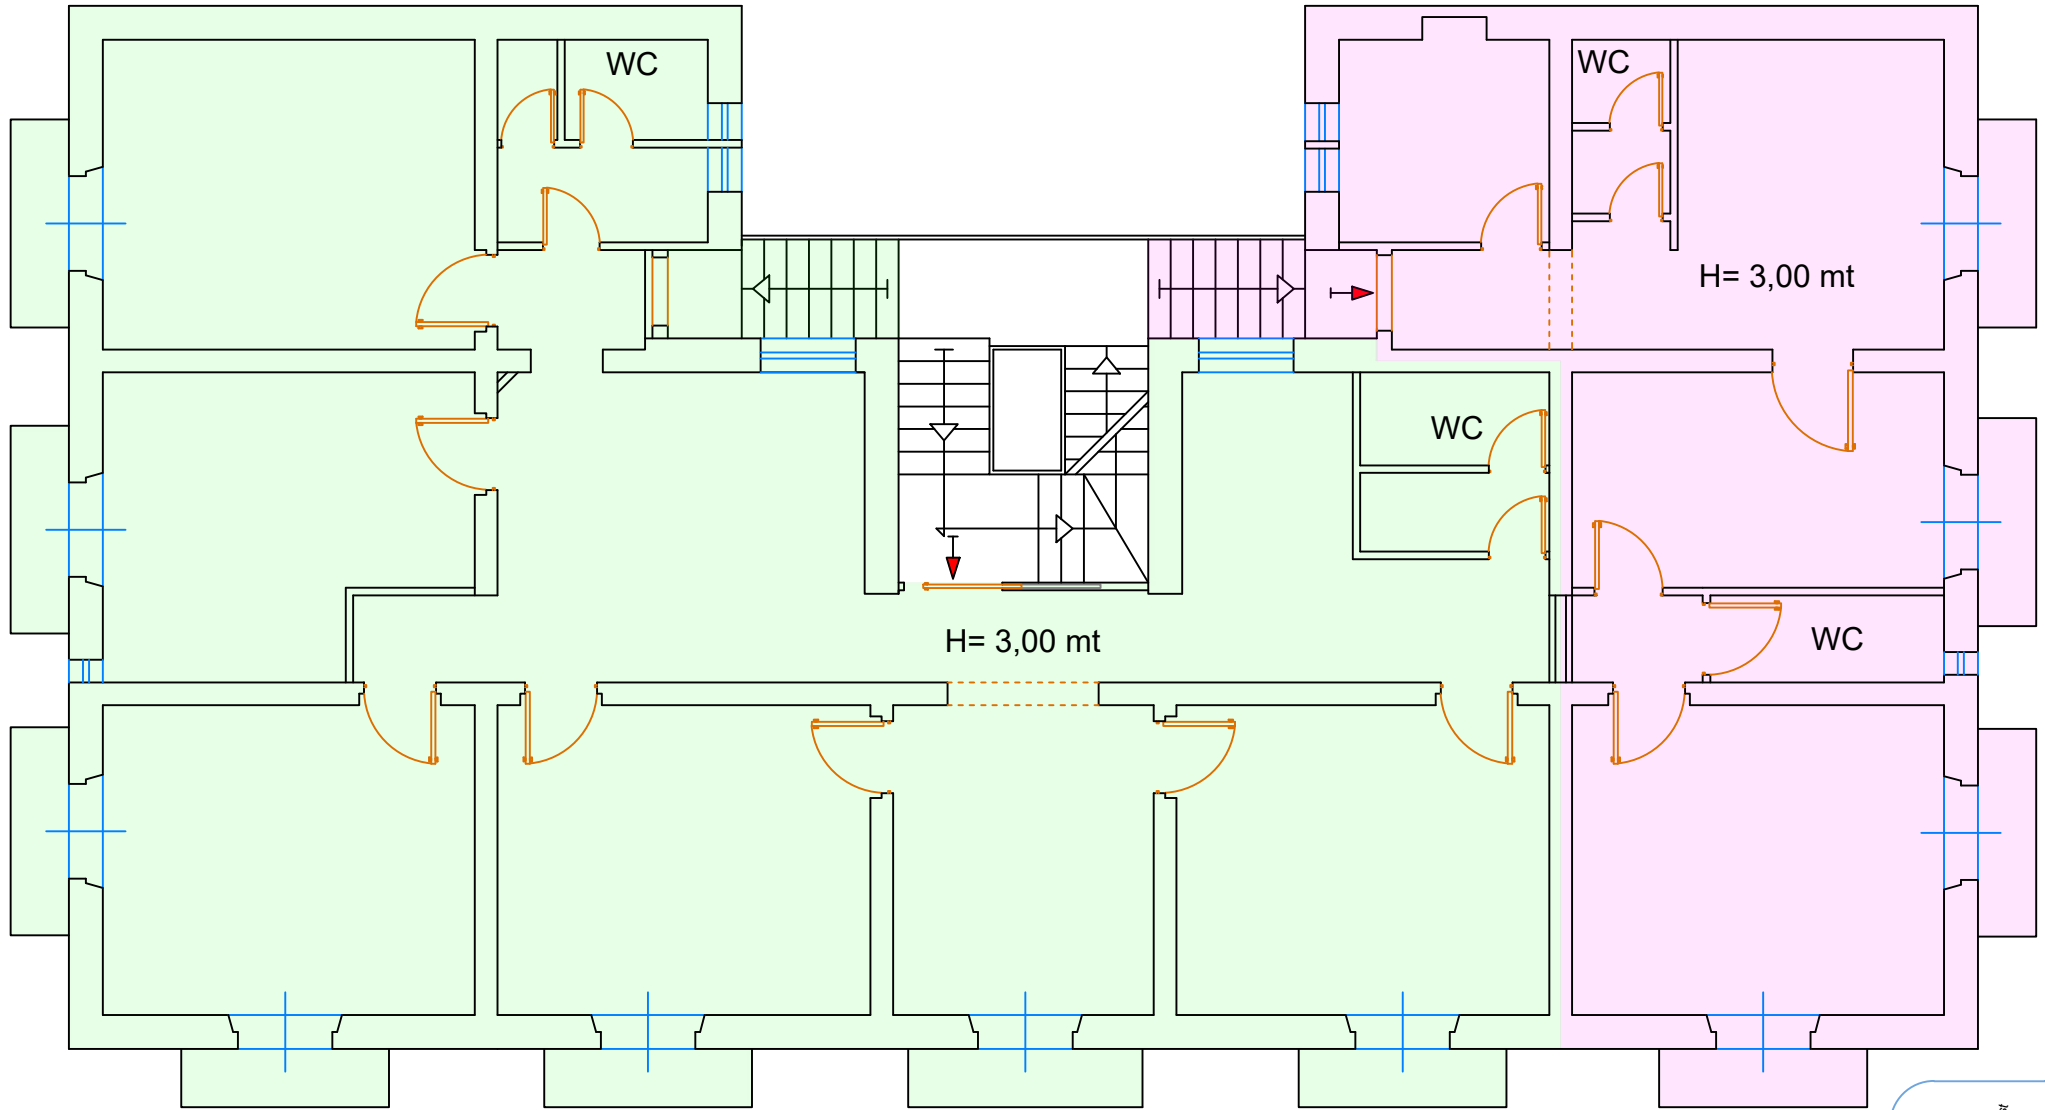

- Legenda:
- Subalterno n. "A"
 - Subalterno n. "B"

